

## **Satzung**

### **der Gemeinde Hellenthal über die Abgrenzung und Abrundung des im Zusammenhang bebauten Ortsteils Manscheid vom 20.05.1994**

Aufgrund des § 34 Abs. 4 Ziffer 1 und 3 des Baugesetzbuches (BauGB) vom 08.12.1986 (BGBl. I S. 2253) in Verbindung mit § 4 der Gemeindeordnung für das Land Nordrhein-Westfalen (GO NW) in der Fassung der Bekanntmachung vom 13.08.1984 (GV NW S. 475) in der jeweils geltenden Fassung (SGV NW 2023) hat der Rat der Gemeinde Hellenthal in der Sitzung vom 16.12.1993 folgende Satzung beschlossen:

#### **§ 1**

Die Grenzen des im Zusammenhang bebauten Ortsteils sowie einzelne Außenbereichsgrundstücke zur Abrundung des im Zusammenhang bebauten Ortsteils sind in der als Anlage beigefügten Karte dargestellt. Die Karte, Maßstab 1:5000, ist Bestandteil dieser Satzung.

#### **§ 2**

Diese Satzung tritt am Tage nach ihrer Bekanntmachung in Kraft.

Diese Satzung wurde von der Bezirksregierung Köln am 02.05.1994 genehmigt, Az.: 35.2.91-4201-18/94.

Die Genehmigung hat folgenden Wortlaut:

Satzung nach § 34 Abs. 4 BauGB über die Grenzen der im Zusammenhang bebauten Ortslage Manscheid

Bezug: Bericht vom 27.01.1994 – Az.: 61 26 03 Sm/Ha. –

Anlg.: Plan (in den Verfahrensunterlagen)  
1 Heft Verfahrensunterlagen


Hiermit übersende ich den Plan und die Verfahrensunterlagen. Die Satzung über die Grenzen der im Zusammenhang bebauten Ortslage Manscheid der Gemeinde Hellenthal wurde gem. § 11 des Baugesetzbuches (BauGB) am 08.02.1994 angezeigt.

Eine Verletzung von Rechtsvorschriften wird nicht geltend gemacht.

#### Bekanntmachung:

Den Nachweis der Bekanntmachung bitte ich mir auf dem Dienstweg vorzulegen.

Im Auftrag  
gez.: Jeuck

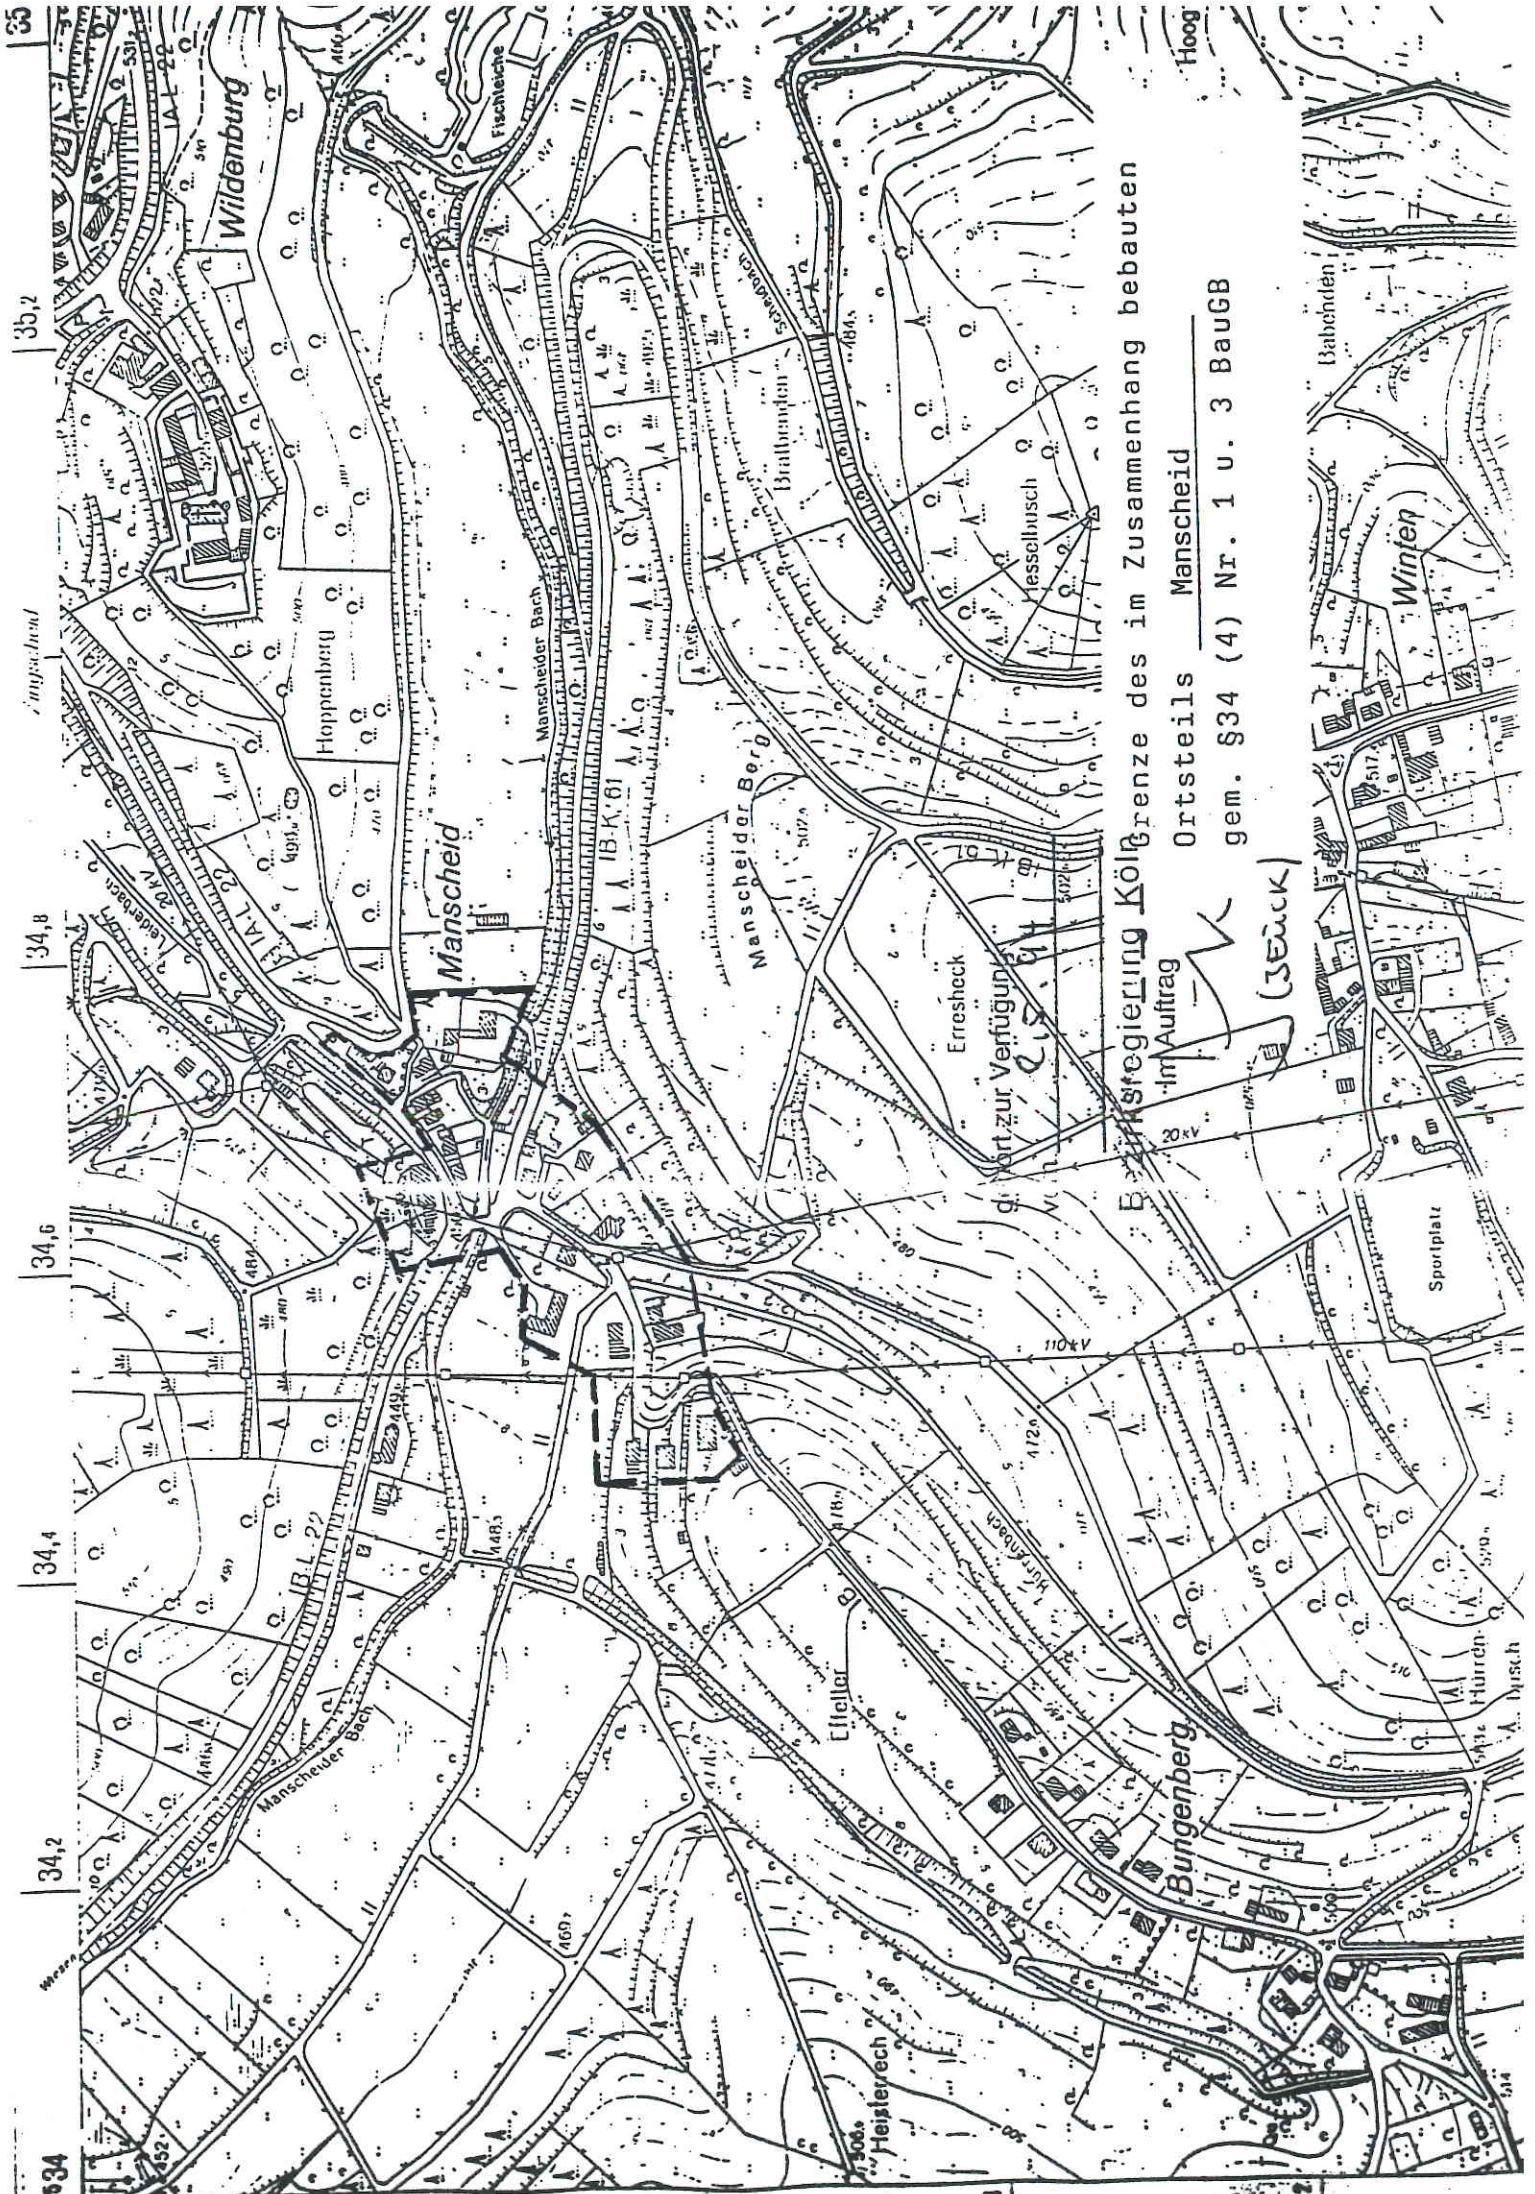

Bauauftrag  
im Auftrage  
Bauauftrag  
Ortsteils Manscheid  
gem. §34 (4) Nr. 1 u. 3 BauGB

35,2  
34,8  
34,6  
34,4  
34,2  
2534

Hoog